

## LEGENDA STATO DI FATTO

- CINTA MURARIA ESISTENTE
- CINTA MURARIA NON PIÙ ESISTENTE
- PROBABILE CINTA MURARIA DEL 1450
- ANTICO TRACCIATO DEL Fiume MISA
- ANTICO TRACCIATO DI VIA DELL'ANGELO
- EDIFICI A RIDOSSO O IN PROSSIMITÀ DELLA CINTA MURARIA
- TESSUTO URBANO ALL'INTERNO DEL CENTRO STORICO
- LOTTI DI RIQUALIFICAZIONE "EXTRA MOENIA" PREVISTI DAL PRCS
- LOTTI DI RISTRUTTURAZIONE "EXTRA MOENIA" PREVISTI DAL PRCS
- ZONE DESTINATE A PARCHEGGIO

## LEGENDA STATO DI PROGETTO






- AREE AD ELEVATO POTENZIALE ARCHEOLOGICO DEDOTTE SULLA BASE DI INDAGINI GEOSRICHE
- AREE AD ELEVATO POTENZIALE ARCHEOLOGICO DEDOTTE PER ESTENSIONE DI INDAGINI LIMITROFE
- AREE AD ELEVATO POTENZIALE ARCHEOLOGICO DEDOTTE SULLA BASE DI DOCUMENTAZIONE STORICA
- SCAVO ARCHEOLOGICO DA EFFETTUARSI
- PERCORSO ARCHEOLOGICO PEDONALE DI VALORIZZAZIONE DELLE MURA
- PERCORSO PEDONALE - CICLABILE
- ASSI DI COLLEGAMENTO INTRA-EXTRA MOENIA
- NUOVI ATTRAVERSAMENTI CICLO-PEDONALI DEL Fiume MISA
- AMBITI DI RIQUALIFICAZIONE URBANA
- VERDE PUBBLICO
- PARCO FLUVIALE
- PAVIMENTAZIONE SU VERDE
- LINEA TERRA STATO ATTUALE
- RILIO MURATURE POST SCAVO
- MURI INTERNI DEDOTTI
- LINEA DI TERRA POST SCAVO
- LINEA QUOTA IMPOSTA FONDAZIONE
- QUOTA ESISTENTE
- QUOTA DI PROGETTO
- PUNTI DI SALVAGUARDIA DELLA VISUALE DELLE MURA




Stralcio del Piano Particolareggiato del Centro Storico




Sezione R-R, scala 1:250

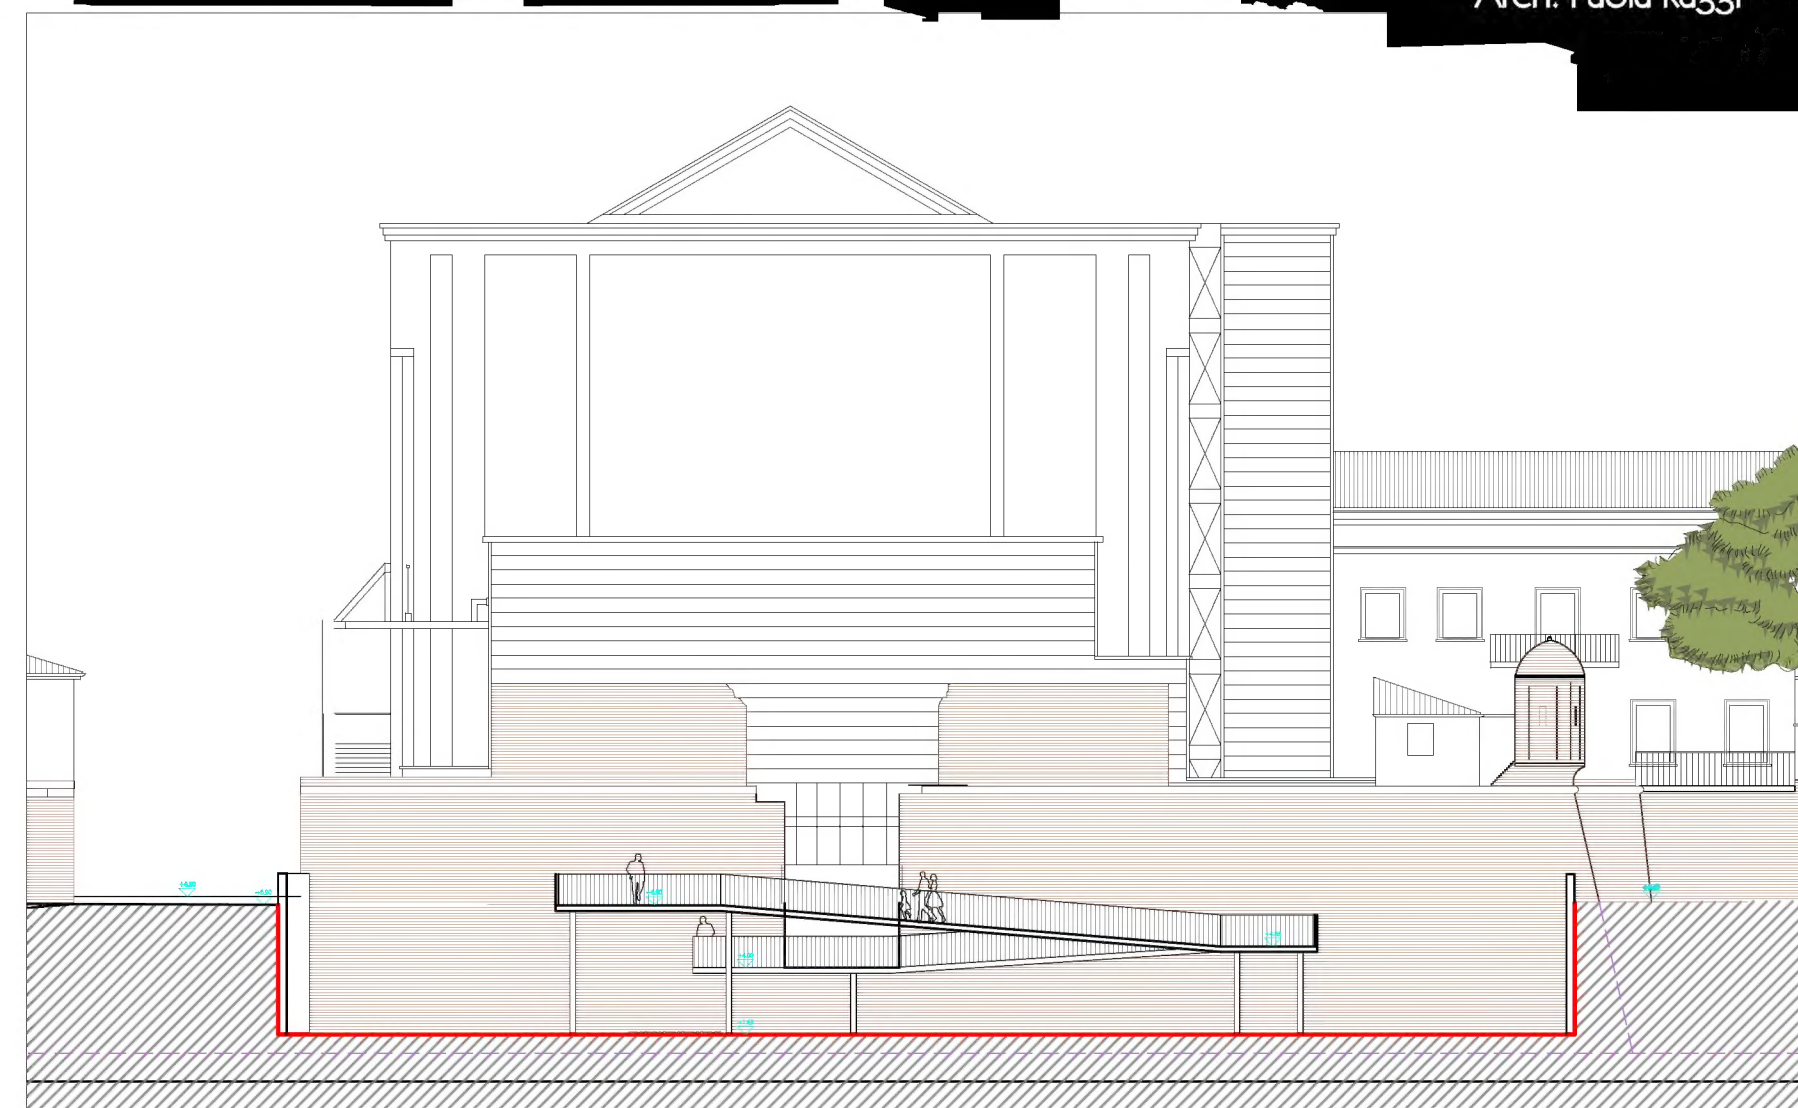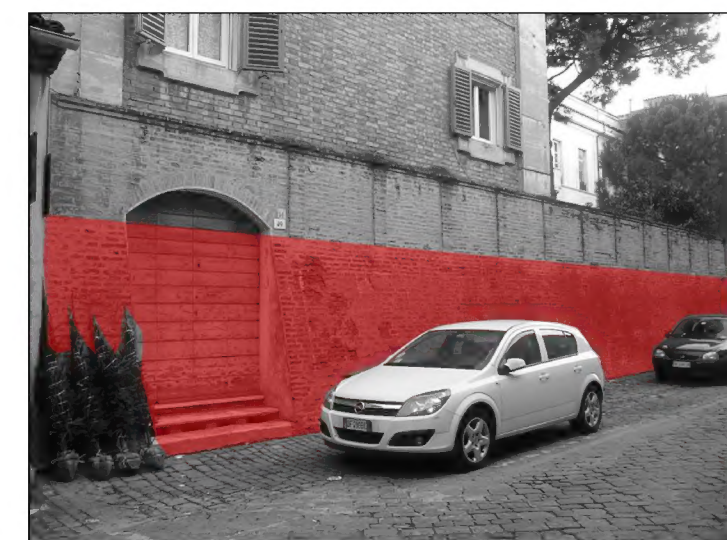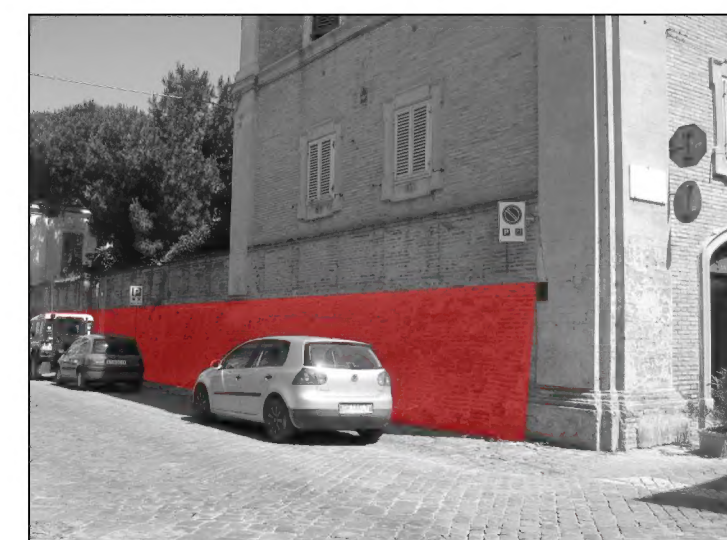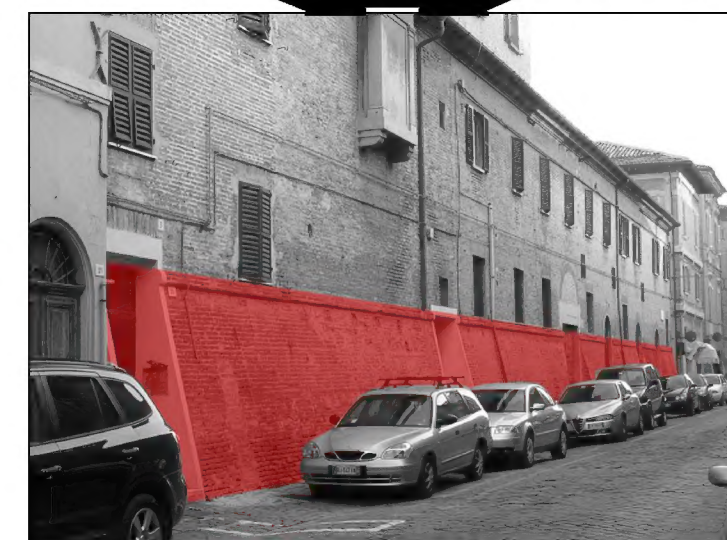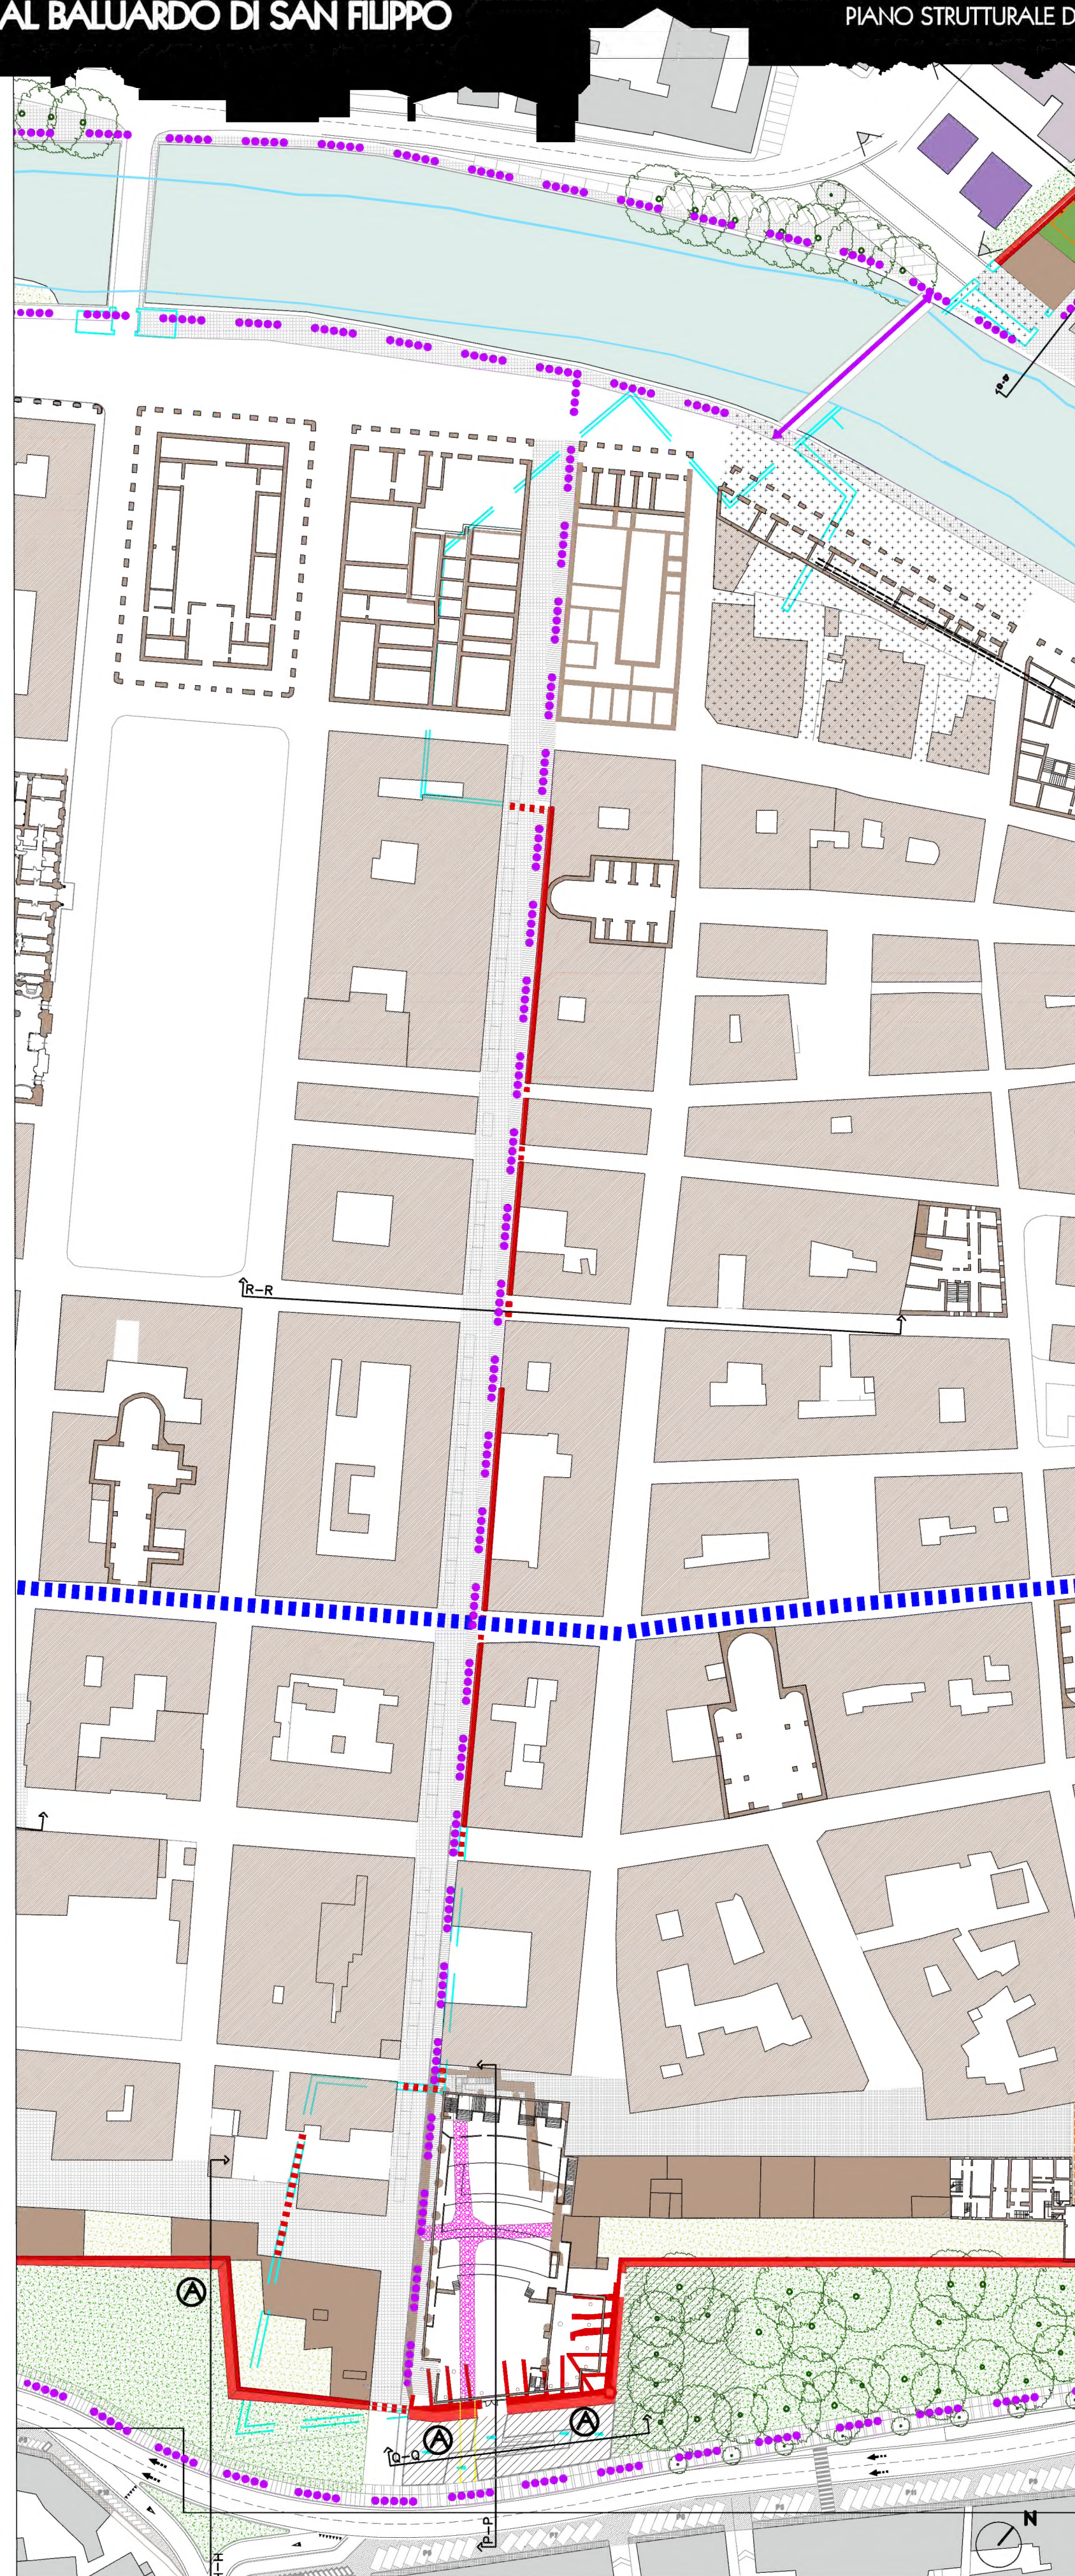

Sezione Q-Q, scala 1:250

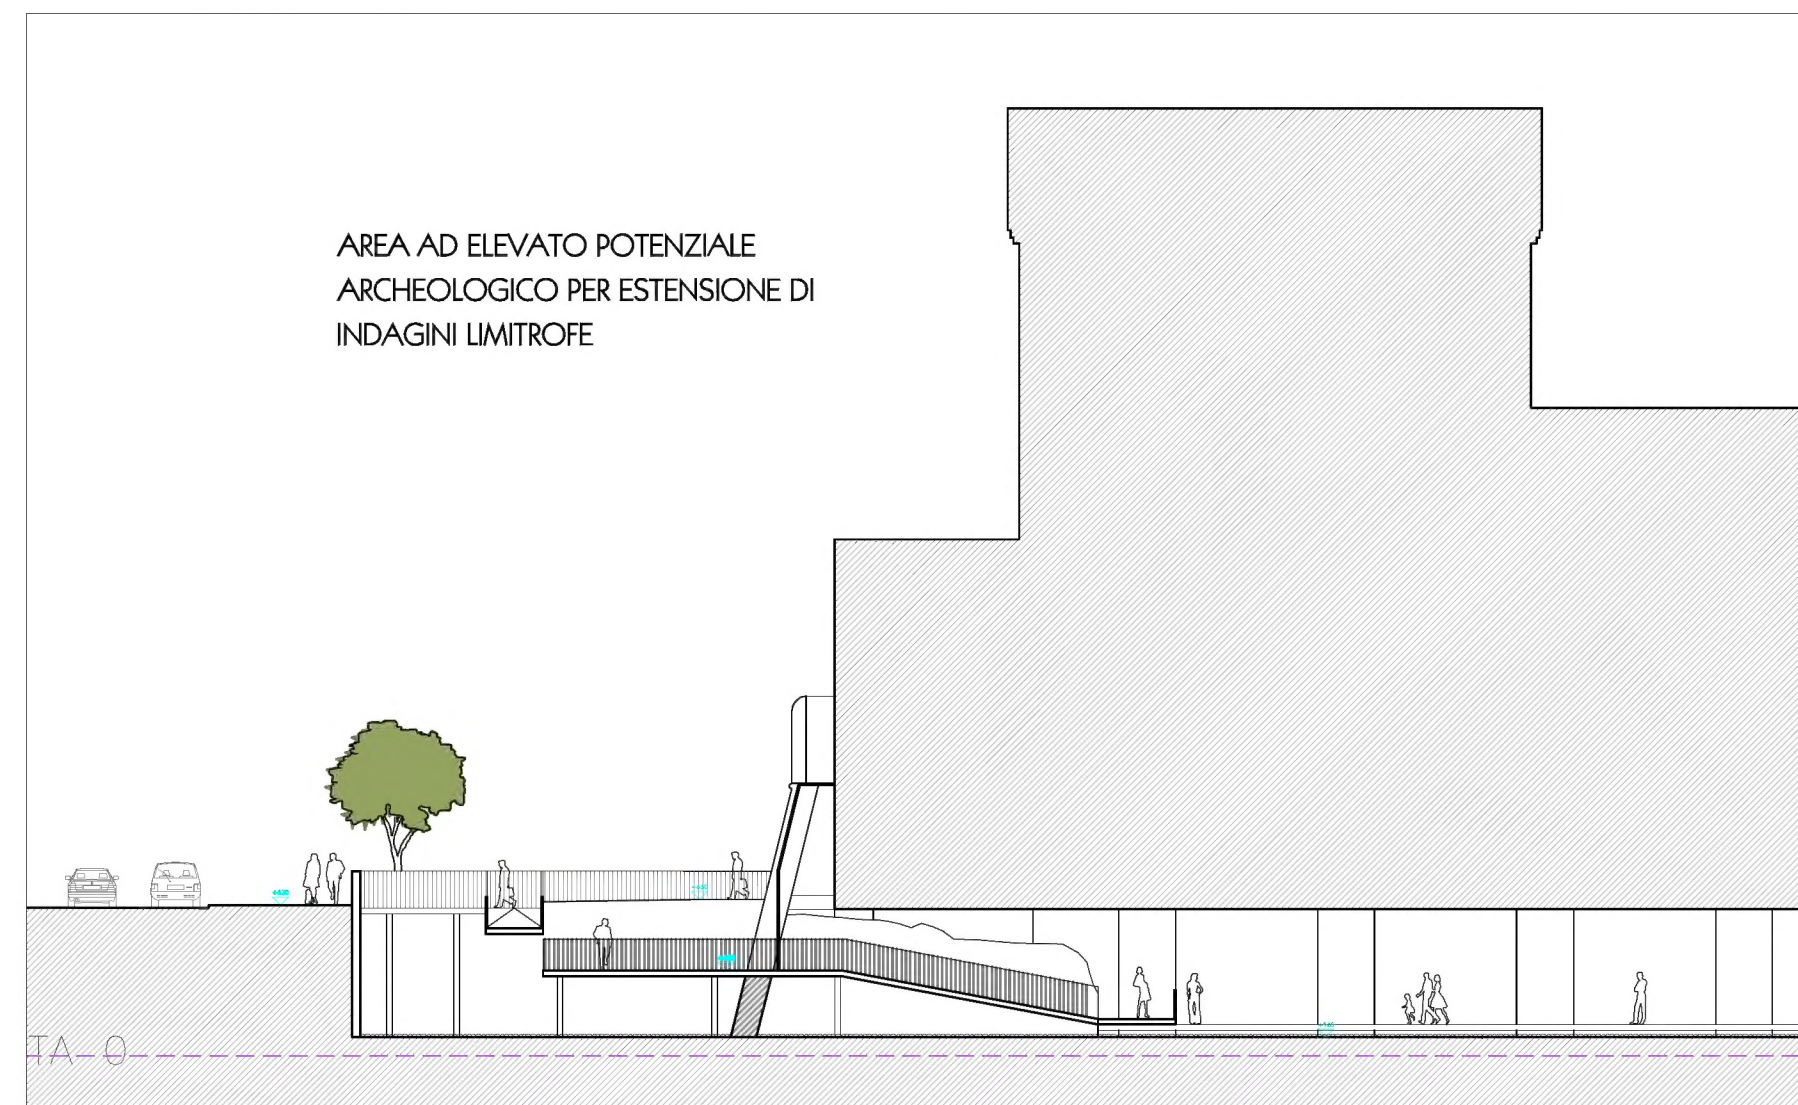

Sezione P-P, scala 1:500

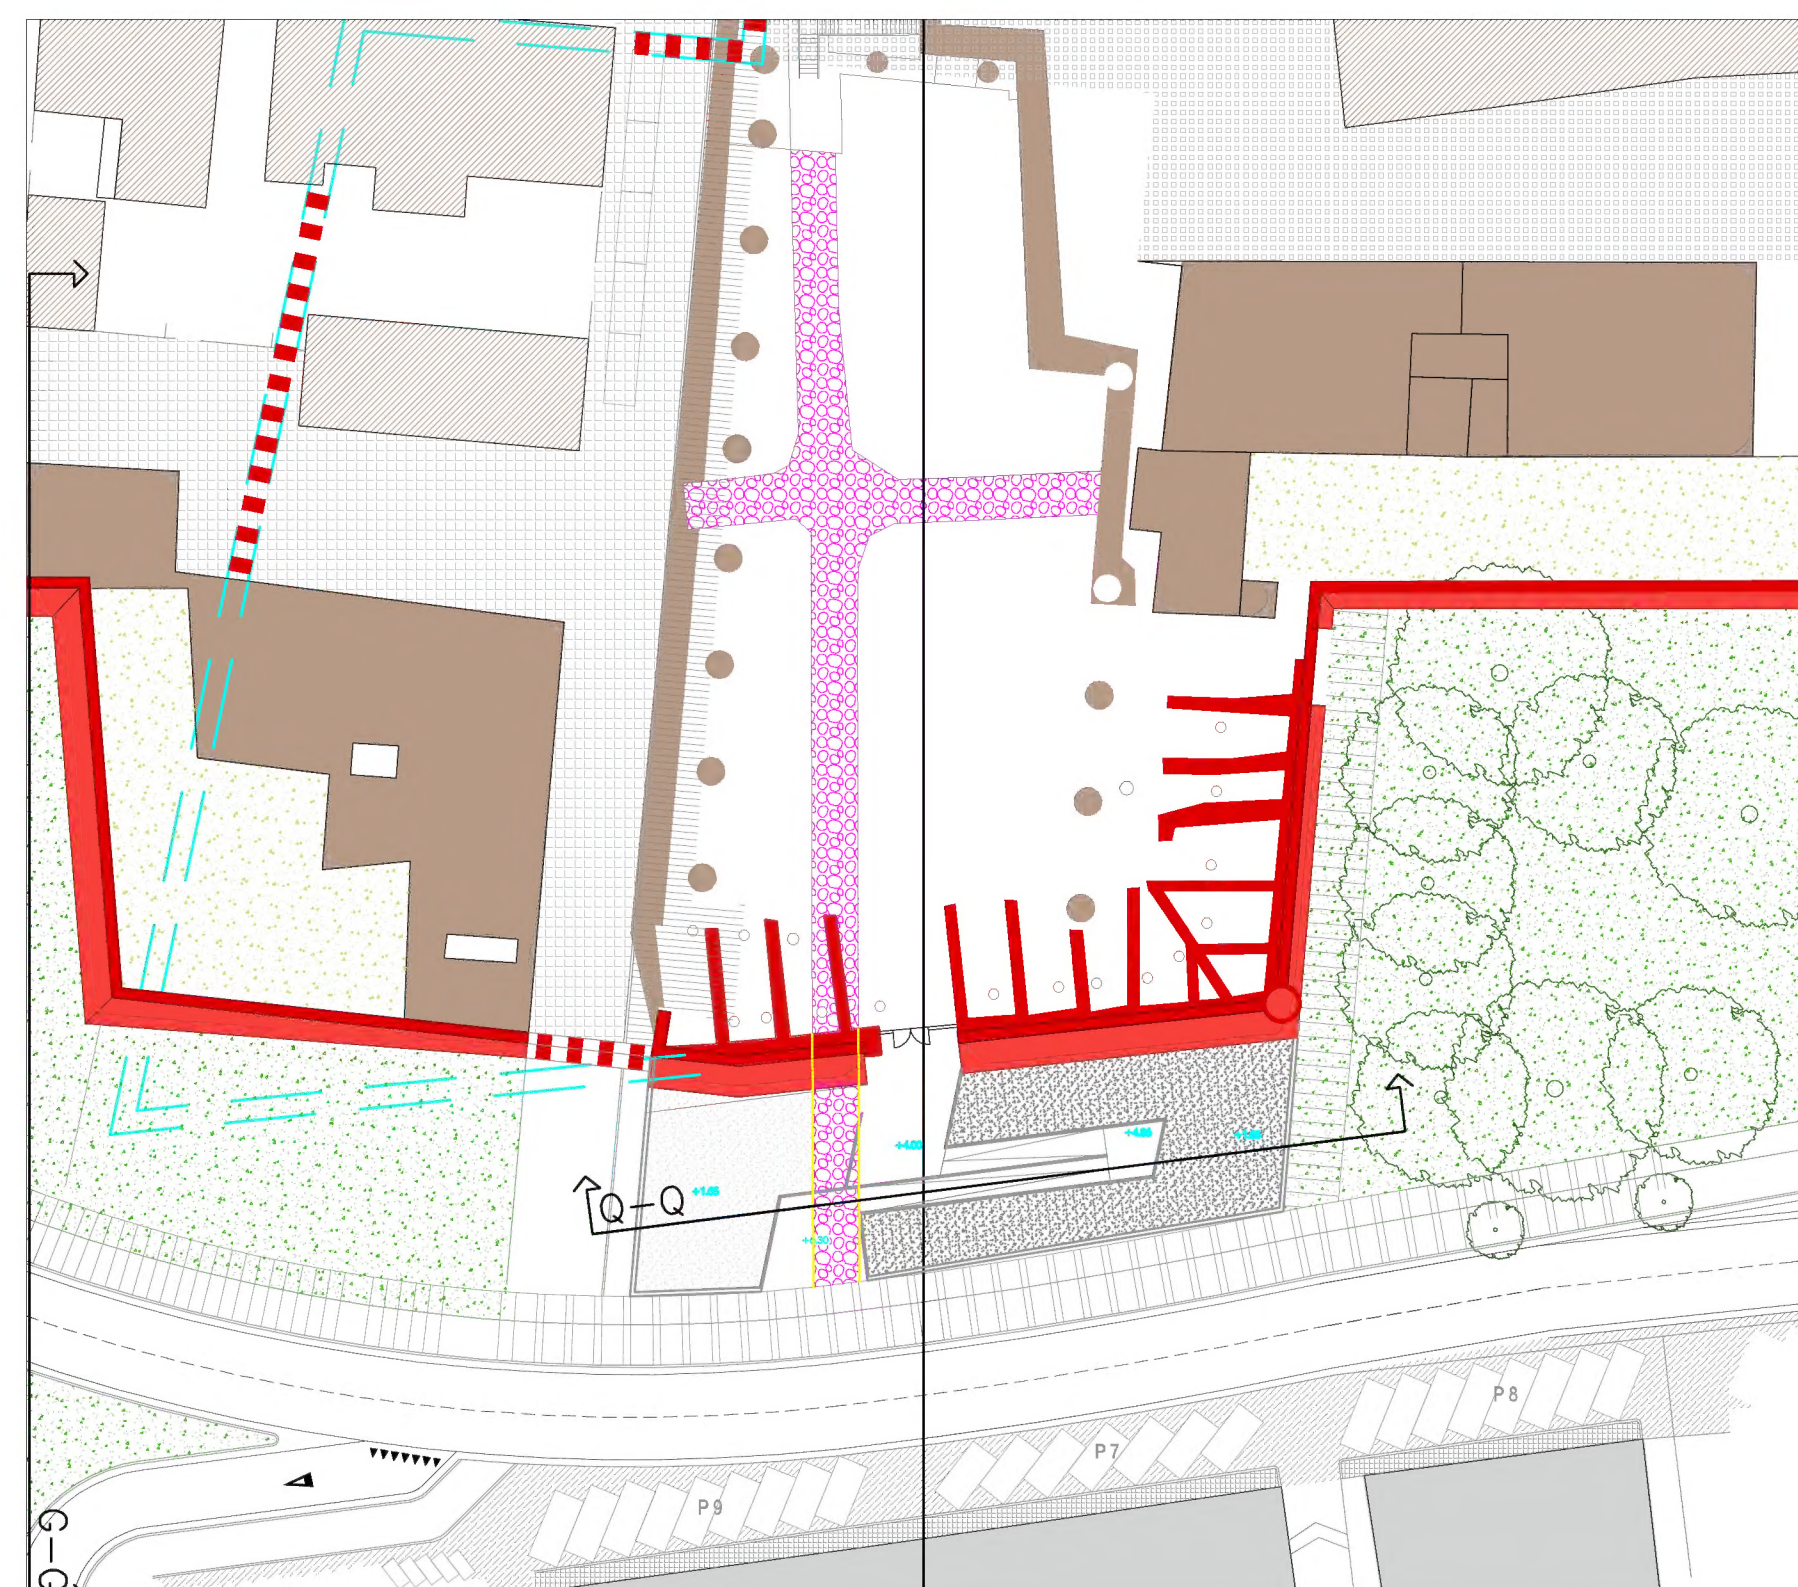

Planimetria Parco Archeologico, scala 1:500